


Auditório

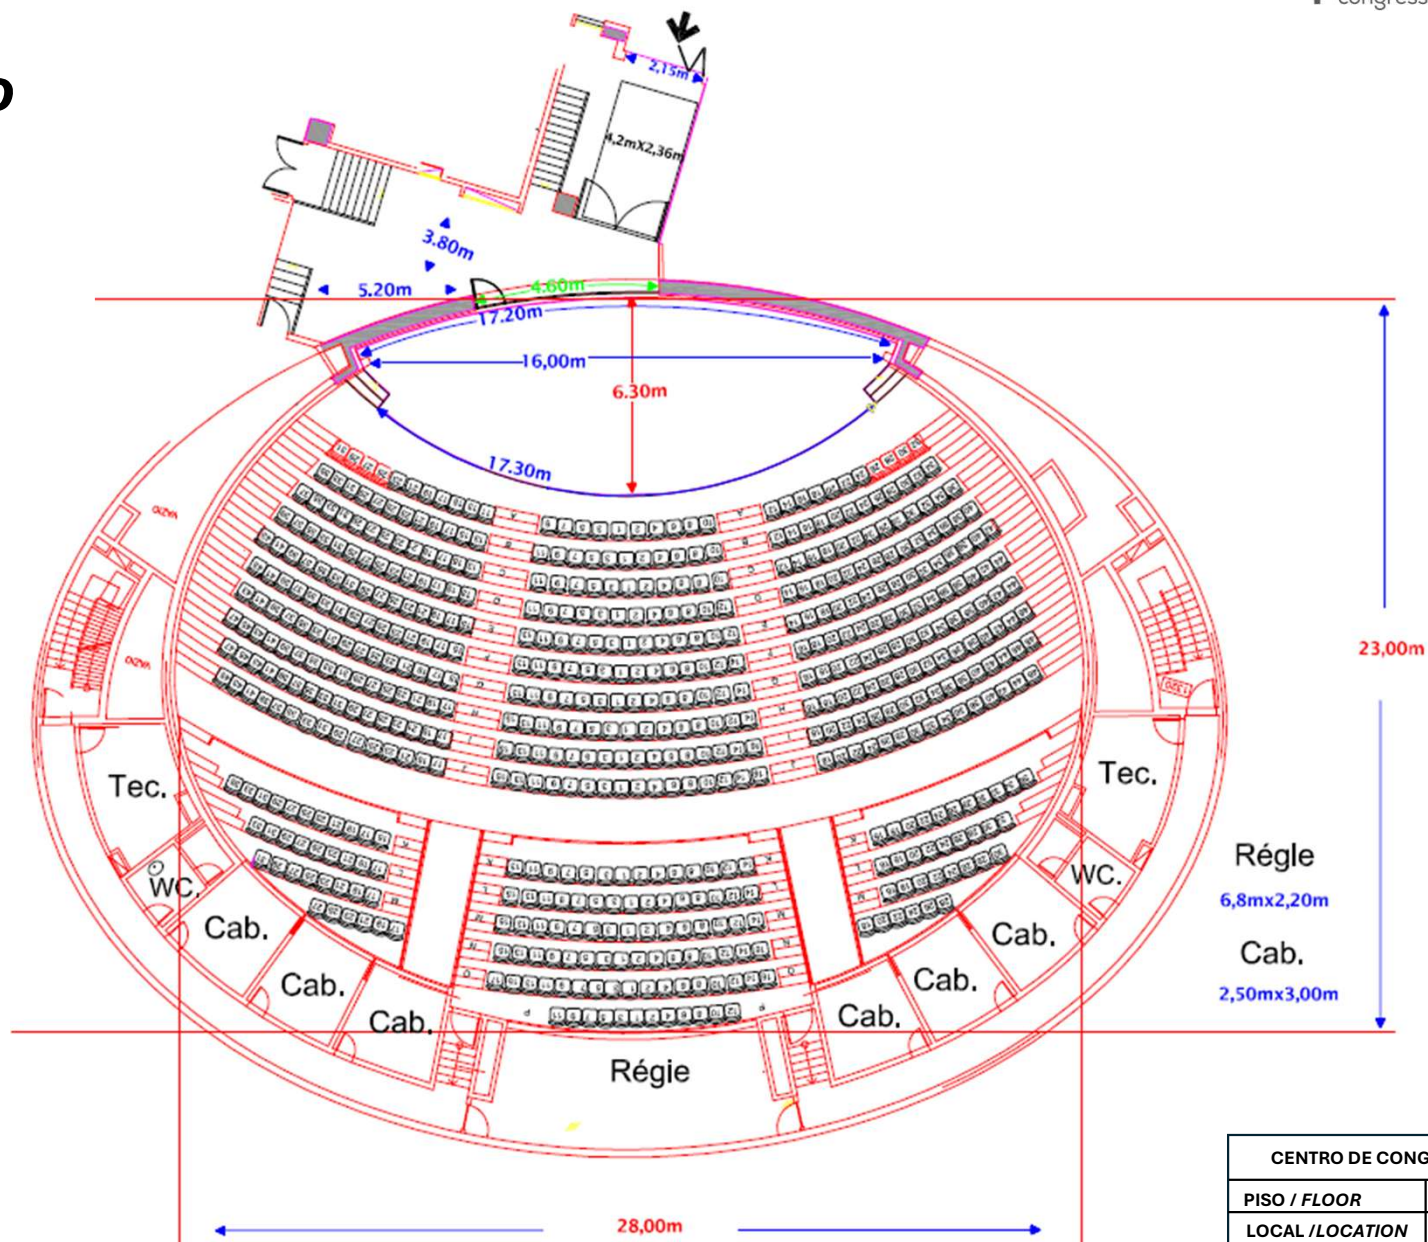

CENTRO DE CONGRESSOS DO ESTORIL	
PISO / FLOOR	2
LOCAL /LOCATION	Auditório
Todas as dimensões, cotas e áreas indicadas nas peças desenhadas são meramente indicativas e estão sujeitas a verificação e confirmação no local. <i>All dimensions, measurements, and areas indicated on the drawings are merely indicative and are subject to on-site verification and confirmation.</i>	